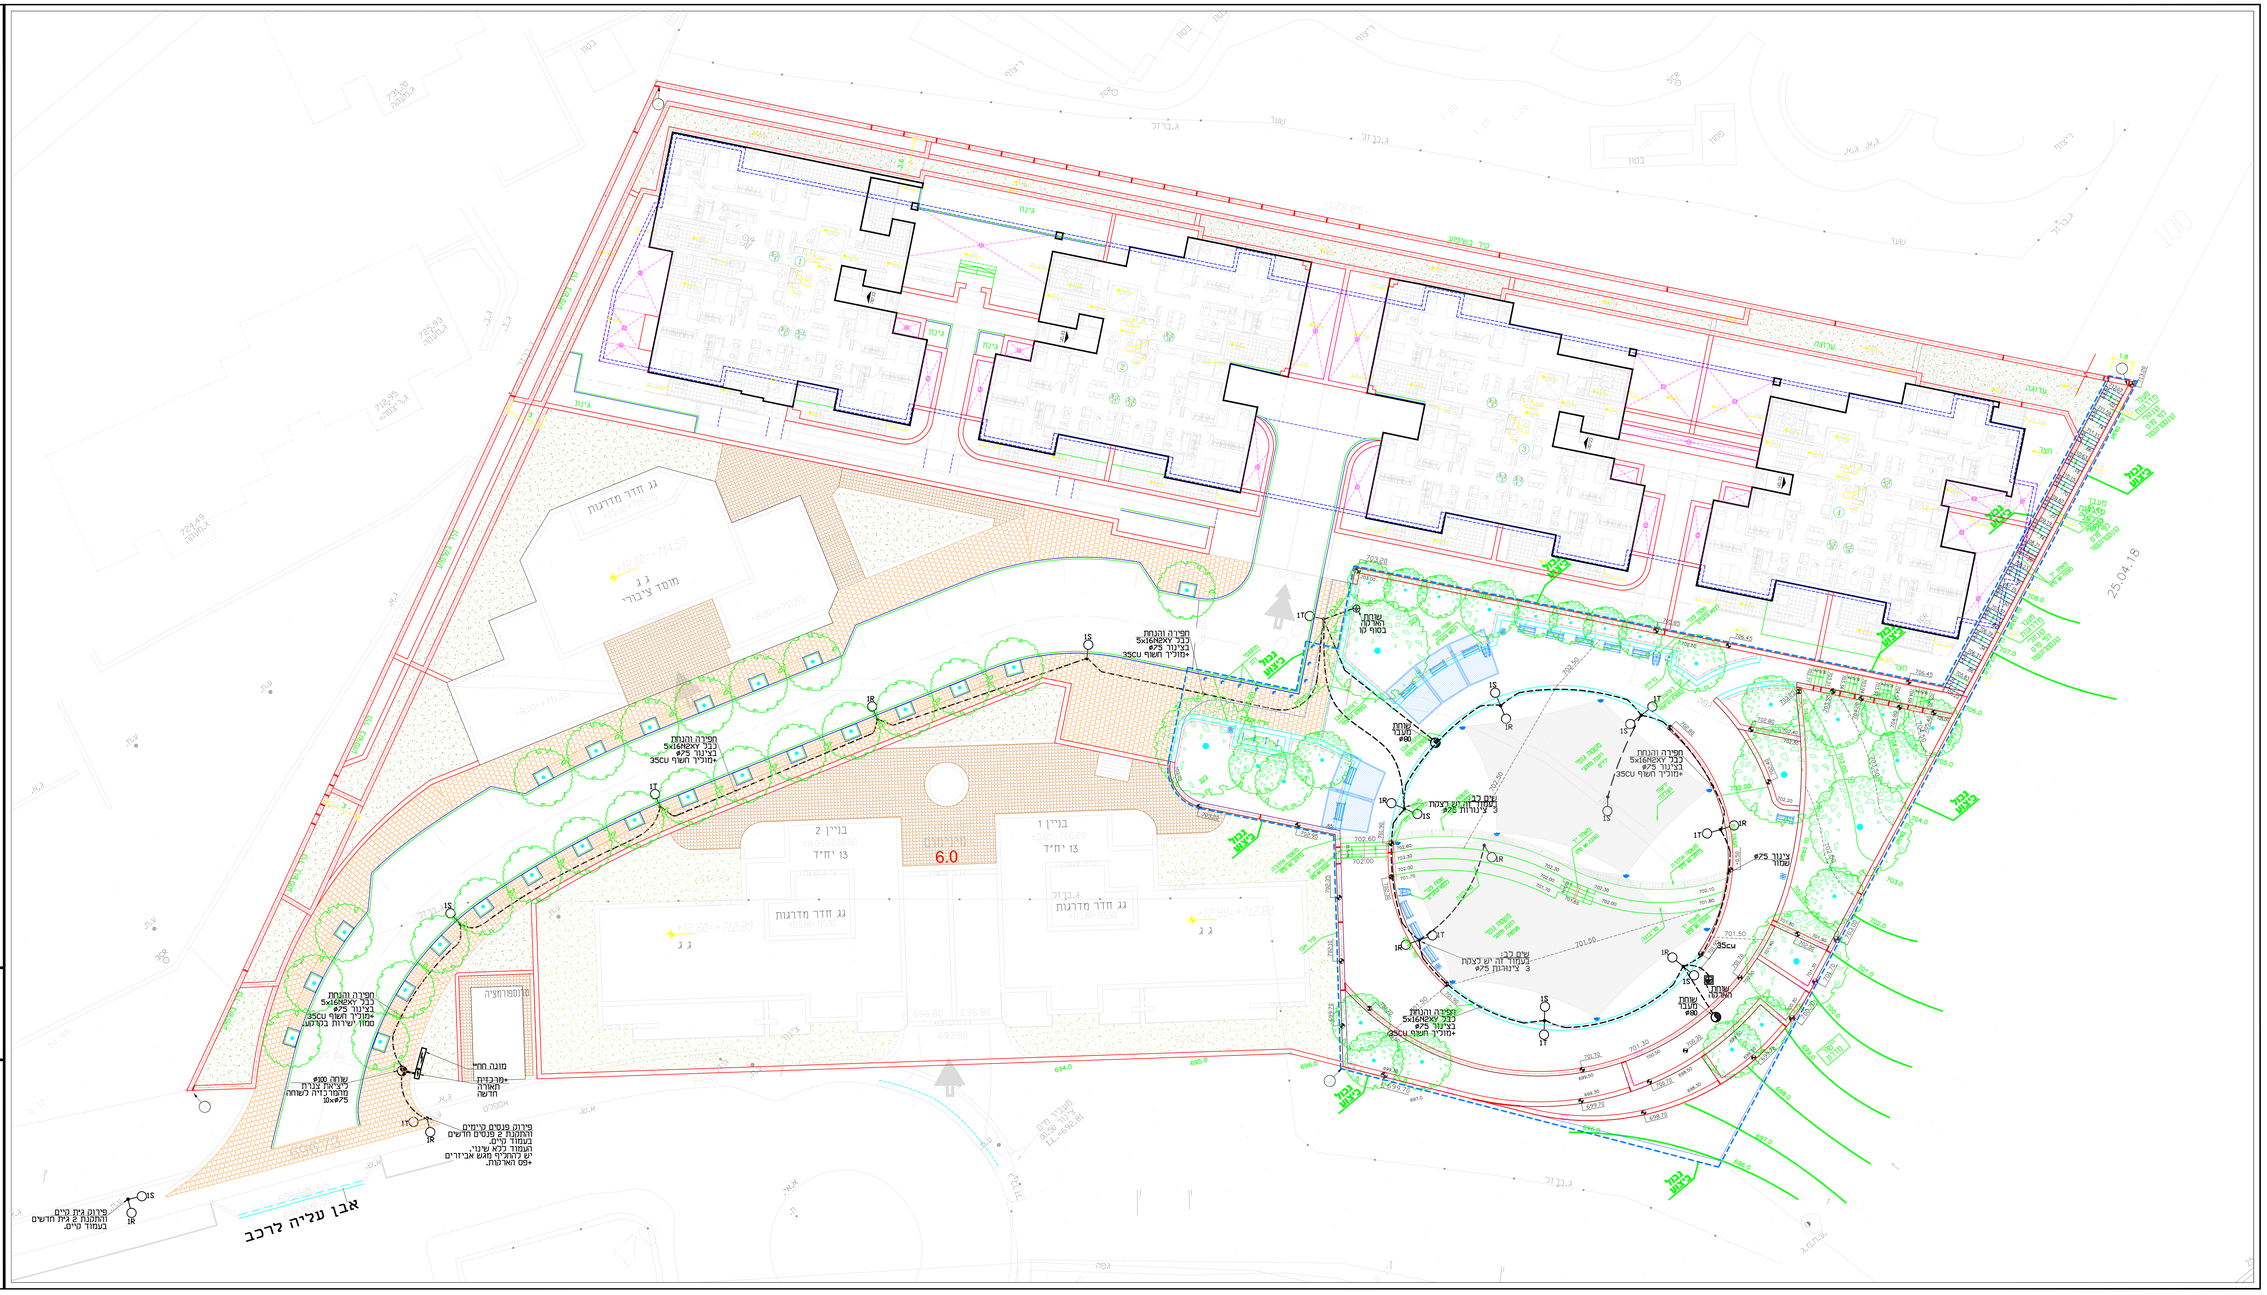

תפקיד/ מקצוע	שם	תאריך
DESIGN נתנאל	נתנאל	10.03.19
TAKLIT תקלי		

הערות:

- יש לראות תוכנית זו יחד עם תכנית פרטים- 1658/1-2
- באחריות הקבלן למקם את עמודי התאורה במדויק בשטח ביחס לקיים וביחס למתוכנן. מרחק תקני מאבני שפה- 50 סמ' של קצה העמוד.
- יש לשמור מרחק תקני מעצים וממתקנים אחרים

W:\1600-1699\1658-1\1658-1-1

מס'	תאריך	שינוי
01	10.03.19	עדכון ארכיטקט

G.ITKIN E.BLUM ג.איטקין ע.בלום
ELECTRICAL ENGINEERING Ltd הנדסת חשמל בעימ
Head Office: 4 Yad Harutzim St. Jerusalem מטה ראש: רח' יד הרוצים 4 ת.ד. 50200 ת.ד. 50200 ירושלים
Center Branch: 3 Efal St. Petach Tikva מרכז מרכז: רח' אפל 3 . פתח תקוה
Tel: 972-2-6790062 Fax: 972-2-6790258 02-6725258 :פקס 02-6725062 :טל' ראשי

שם הפרוייקט:	מורדות בית החלמה שצ"פ + כביש גישה
שם התכנית:	תאורה עירונית
תאריך יצירה: 07.03.18	מס' קבוץ: 1658/1
רשם: אכנוד	תכנן: אכנוד
שרטט: אפרת	
תאריך עדכון: 10.03.19	קנה מידה: 1:200
מסרה: לטיון	
מס' עדכון: 01	מס' גרסה: 1
מס' הפרוייקט: 1658/1	