


שטח מבואת כניסה  
3 מ"ר

0.00

פירוק וריצוף אנטי סליפ

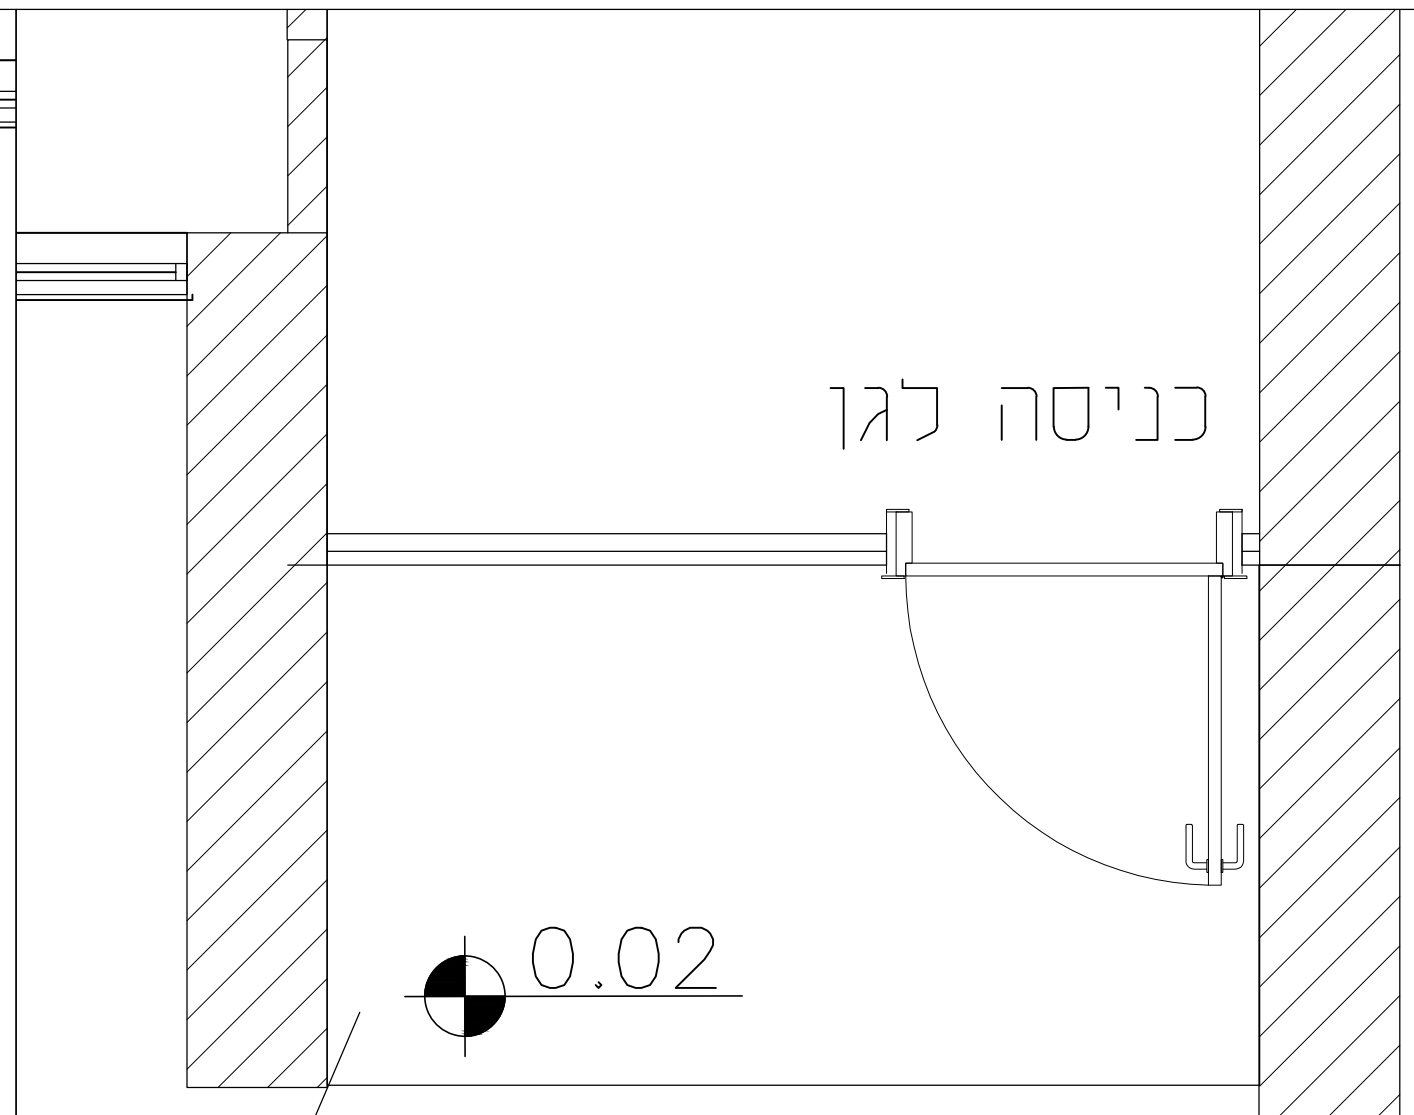

שטח מבואת כניסה  
3 מ"ר

0.00

פירוק וריצוף  
אנטי סליפ

פרויקט		
גני בית יעקב		
אוזניים לתורה 9		
טכזסטון		
מבואת כניסה תחתון		
1:75 ק/מ	לעיון	כאישור
● לביצוע		
שם העבודה תכנית עבור פירוק		
שם התכנית		
מס/ עבודה 1	מס/ שרטוט	