פרויקט

גני בית יעקב

אוזניים לתורה 9

טלזסטון

גן נעמי

ק/מ/ 1:150	לעיון	לאישור	לביצוע ●

שם העבודה תכנית תאורה וחשמל

שם התכנית
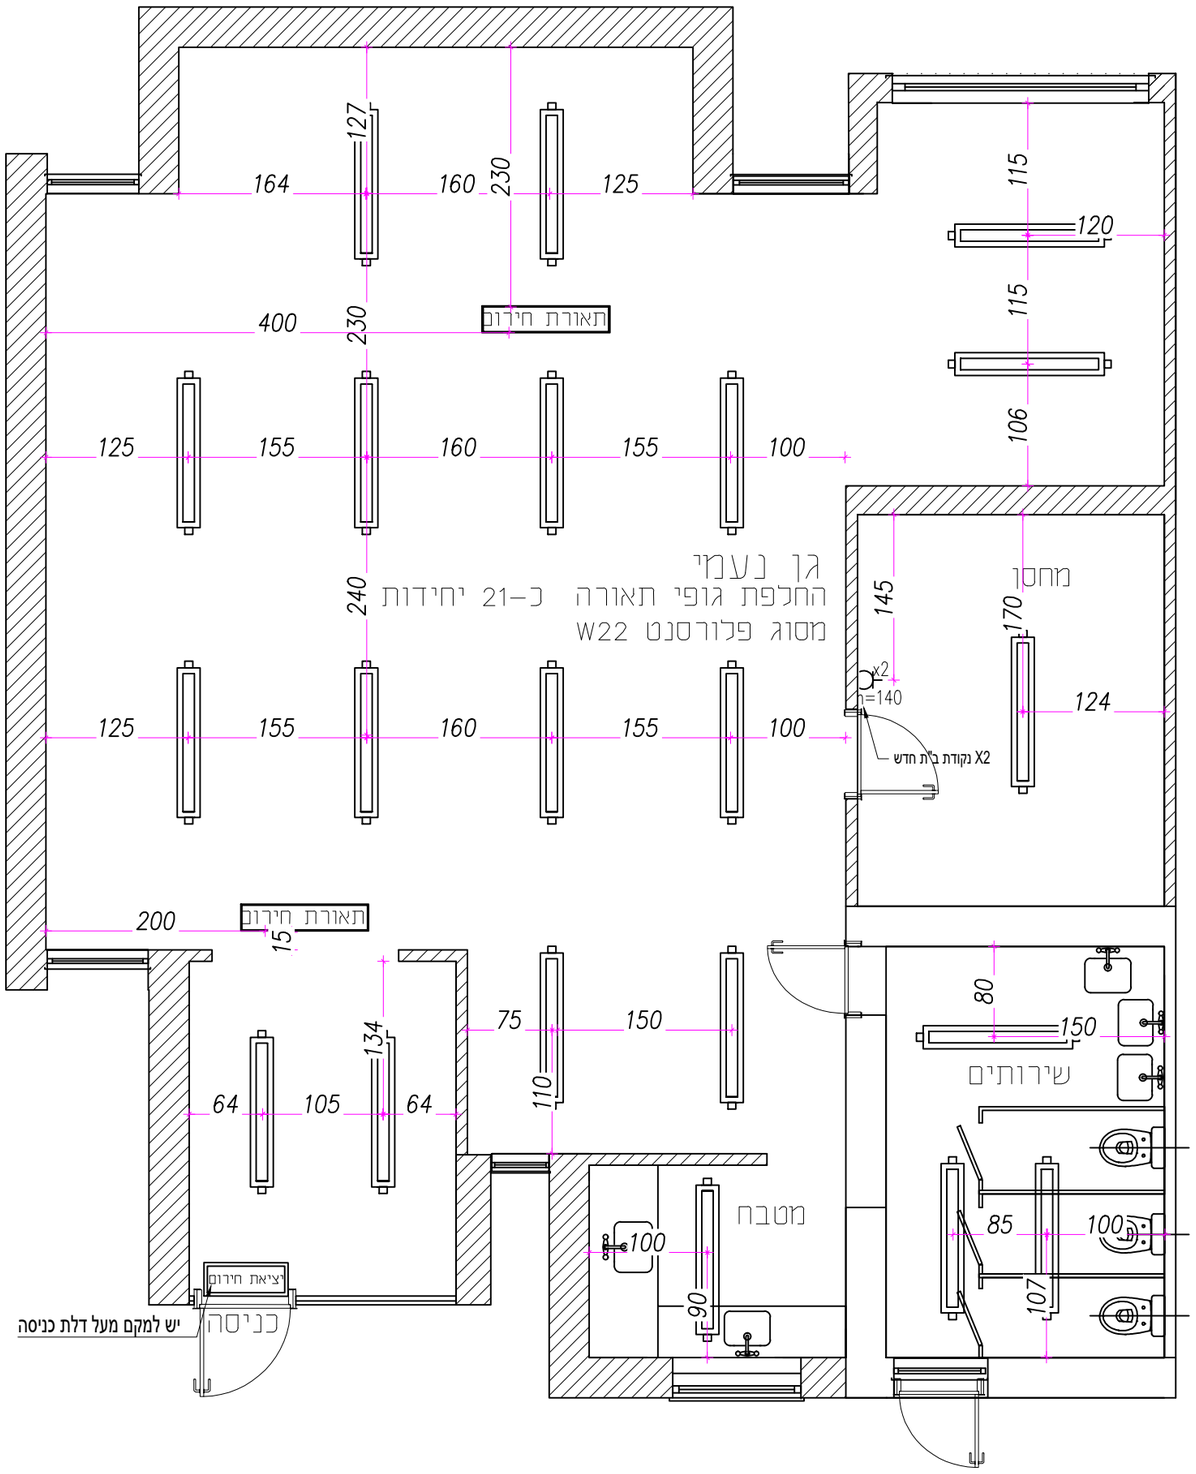
מס/ עבודה 1	מס/ שרטוט