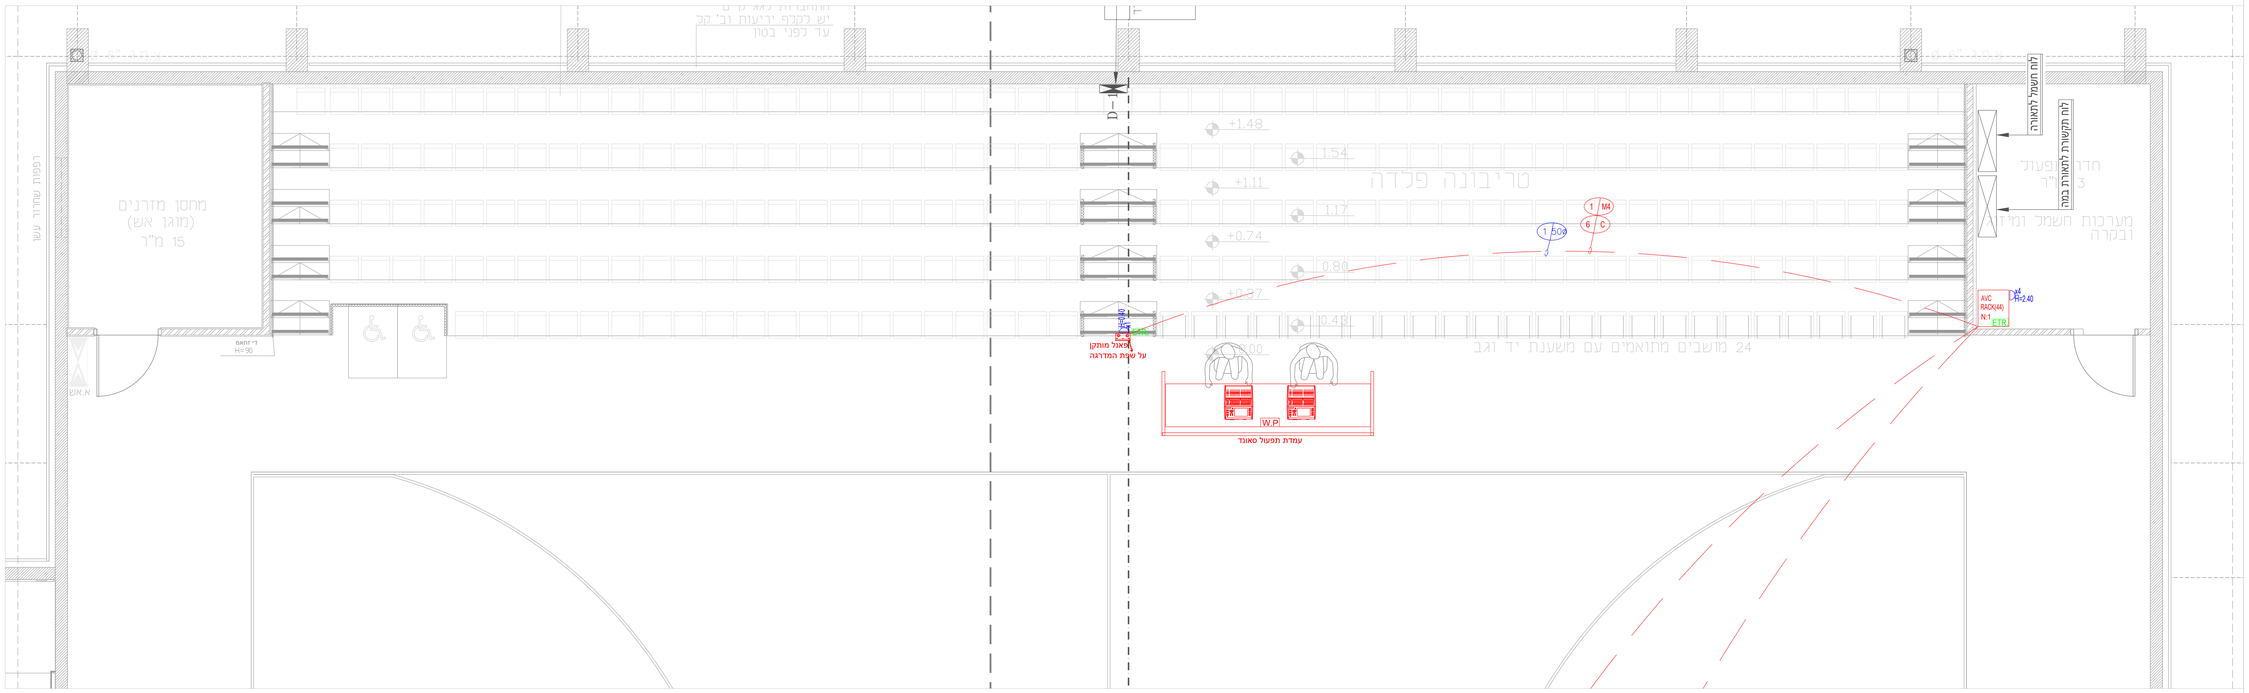

תכנית מפלס 10.52+ – טריבונה

חתך בטריבונה

1:25

מס'ר: אקר ג זכ ת 5-00
מספר מפרט
בקרת כתבים

המבנים מוצגים בהכנה הנדסית
הנחיות מפורטות
יש לחסום המבנים עד אי הלאמה כמים בשוא
אין לבצע גדרות עדי מדידת מהנדסת
המבנים נצאו מן הפס הסף עד הדשים

נושא הפרויקט:
הרחבת בי"ס אוהל חסיה
קרית יערים

אסדרבן סרג'יו-אדריכלים
רח' עמק רפאים 5/ג' טל. 02-6230675/6
02- 6230677 פקס. ירושלים

שרטוט-אדר' גיא גורן

אדריכלות

צפון

נושא הגיליון:
טריבונה לאולם ספורט

קנ"מ 1:25	גיליון מס'
מס' פרויקט 07	33
תאריך 30.07.23	