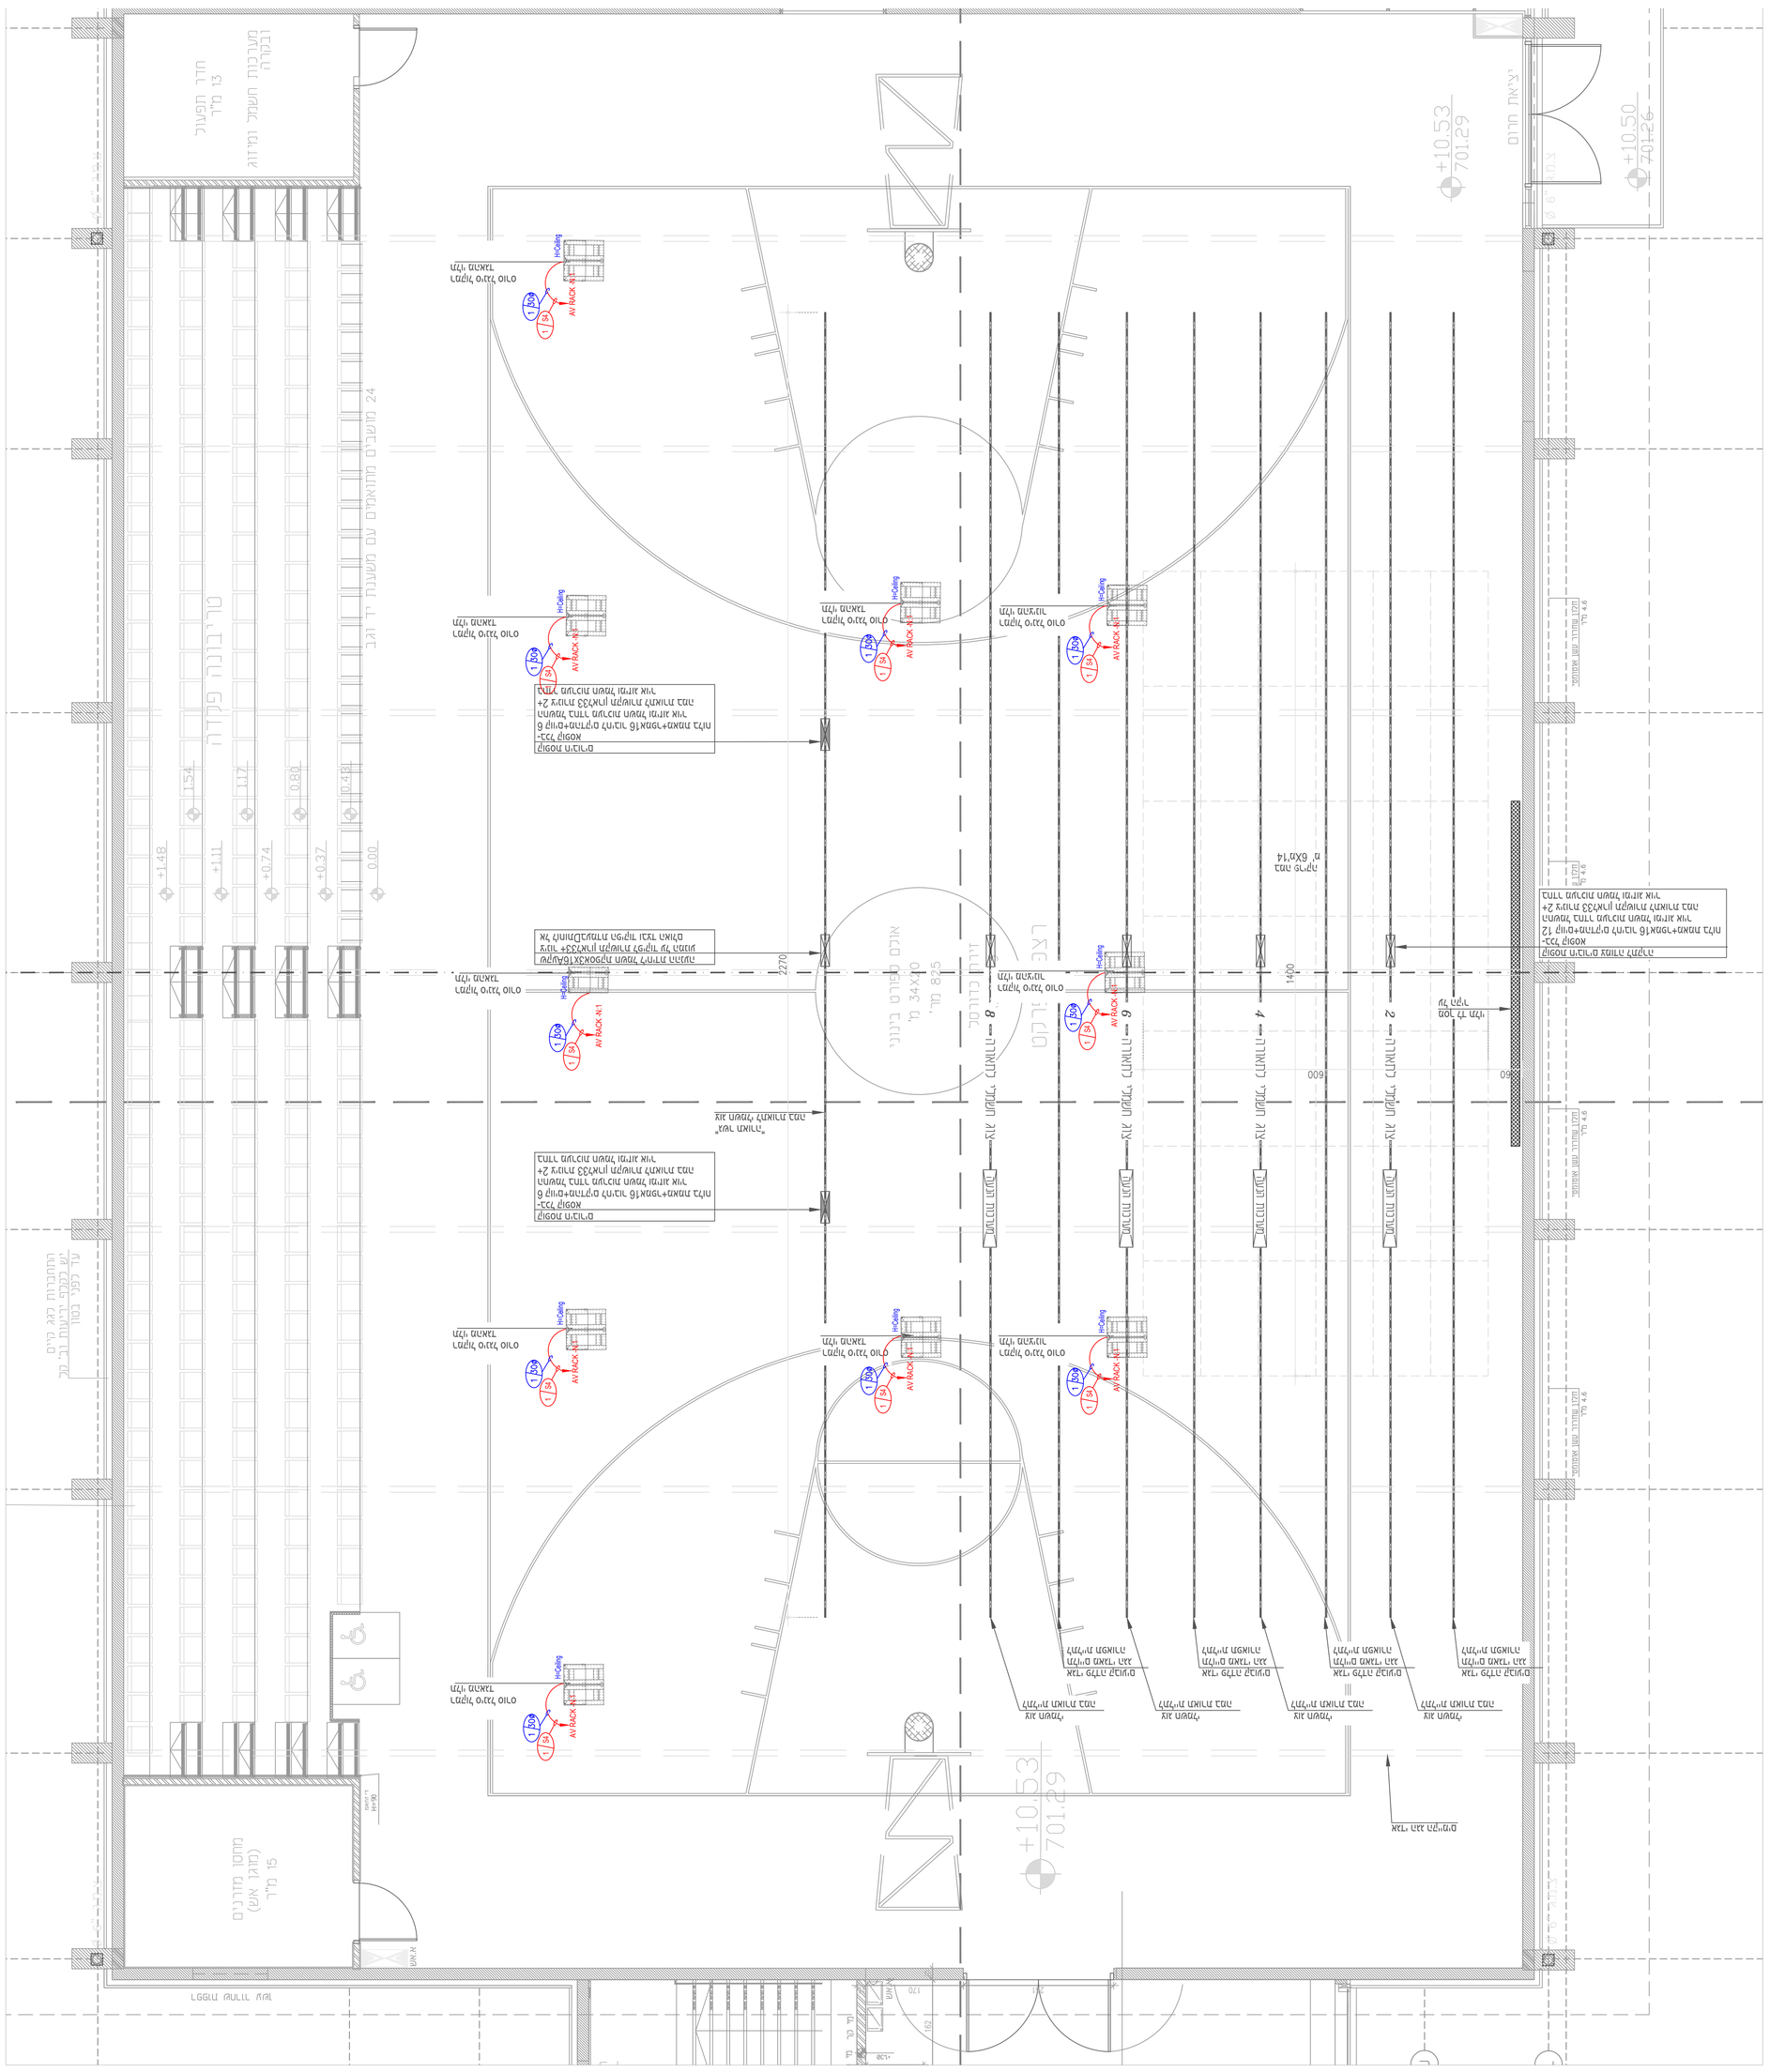
+10.53
701.29
+10.50
701.26
+1.48
+1.11
+0.74
+0.37
0.00
1.54
1.17
0.80
0.48
AV RACK-K1
HiCeiling
1 Box
1 Sx
חדר תפעול
13 מ"ר
