מספר	שינויים	תאריך
1	צמצום מס' מושבים, למכרז	15.1.26
2	תכנוף-שורות בעמקה 100	26.1.26
3	440 מושבים בטריבונות	5.2.26
4	חישוב עומס למ"ר	30.3.26

Fig. 1
עומס על הגלגלים – ללא קהל
(מבנה ללא קהל)

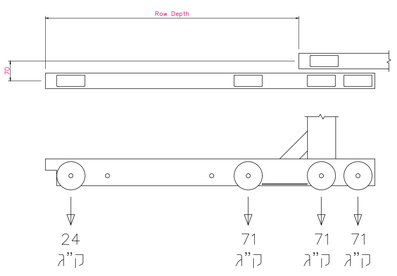

פרישת עומס לכל גלגל
בבסיס העמודים

Fig. 2
עומס על הגלגלים – סטטי
(עם קהל בישיבה קהל)

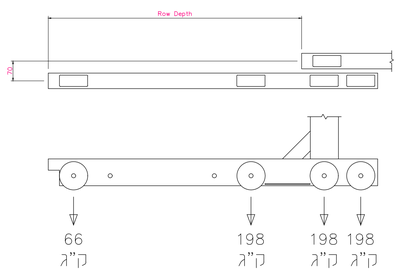

פרישת עומס לכל גלגל
בבסיס העמודים

Fig. 3
עומס על הגלגלים – חי
(עם קהל פעיל)

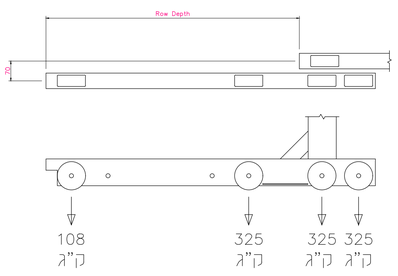

פרישת עומס לכל גלגל
בבסיס העמודים

מקבץ עמודים כולל-
גלגלי פוליאוריטן ברוחב 40 X ø100 X 4
הנושאים את העומס המקסמלי כמתואר בציורים 1-3

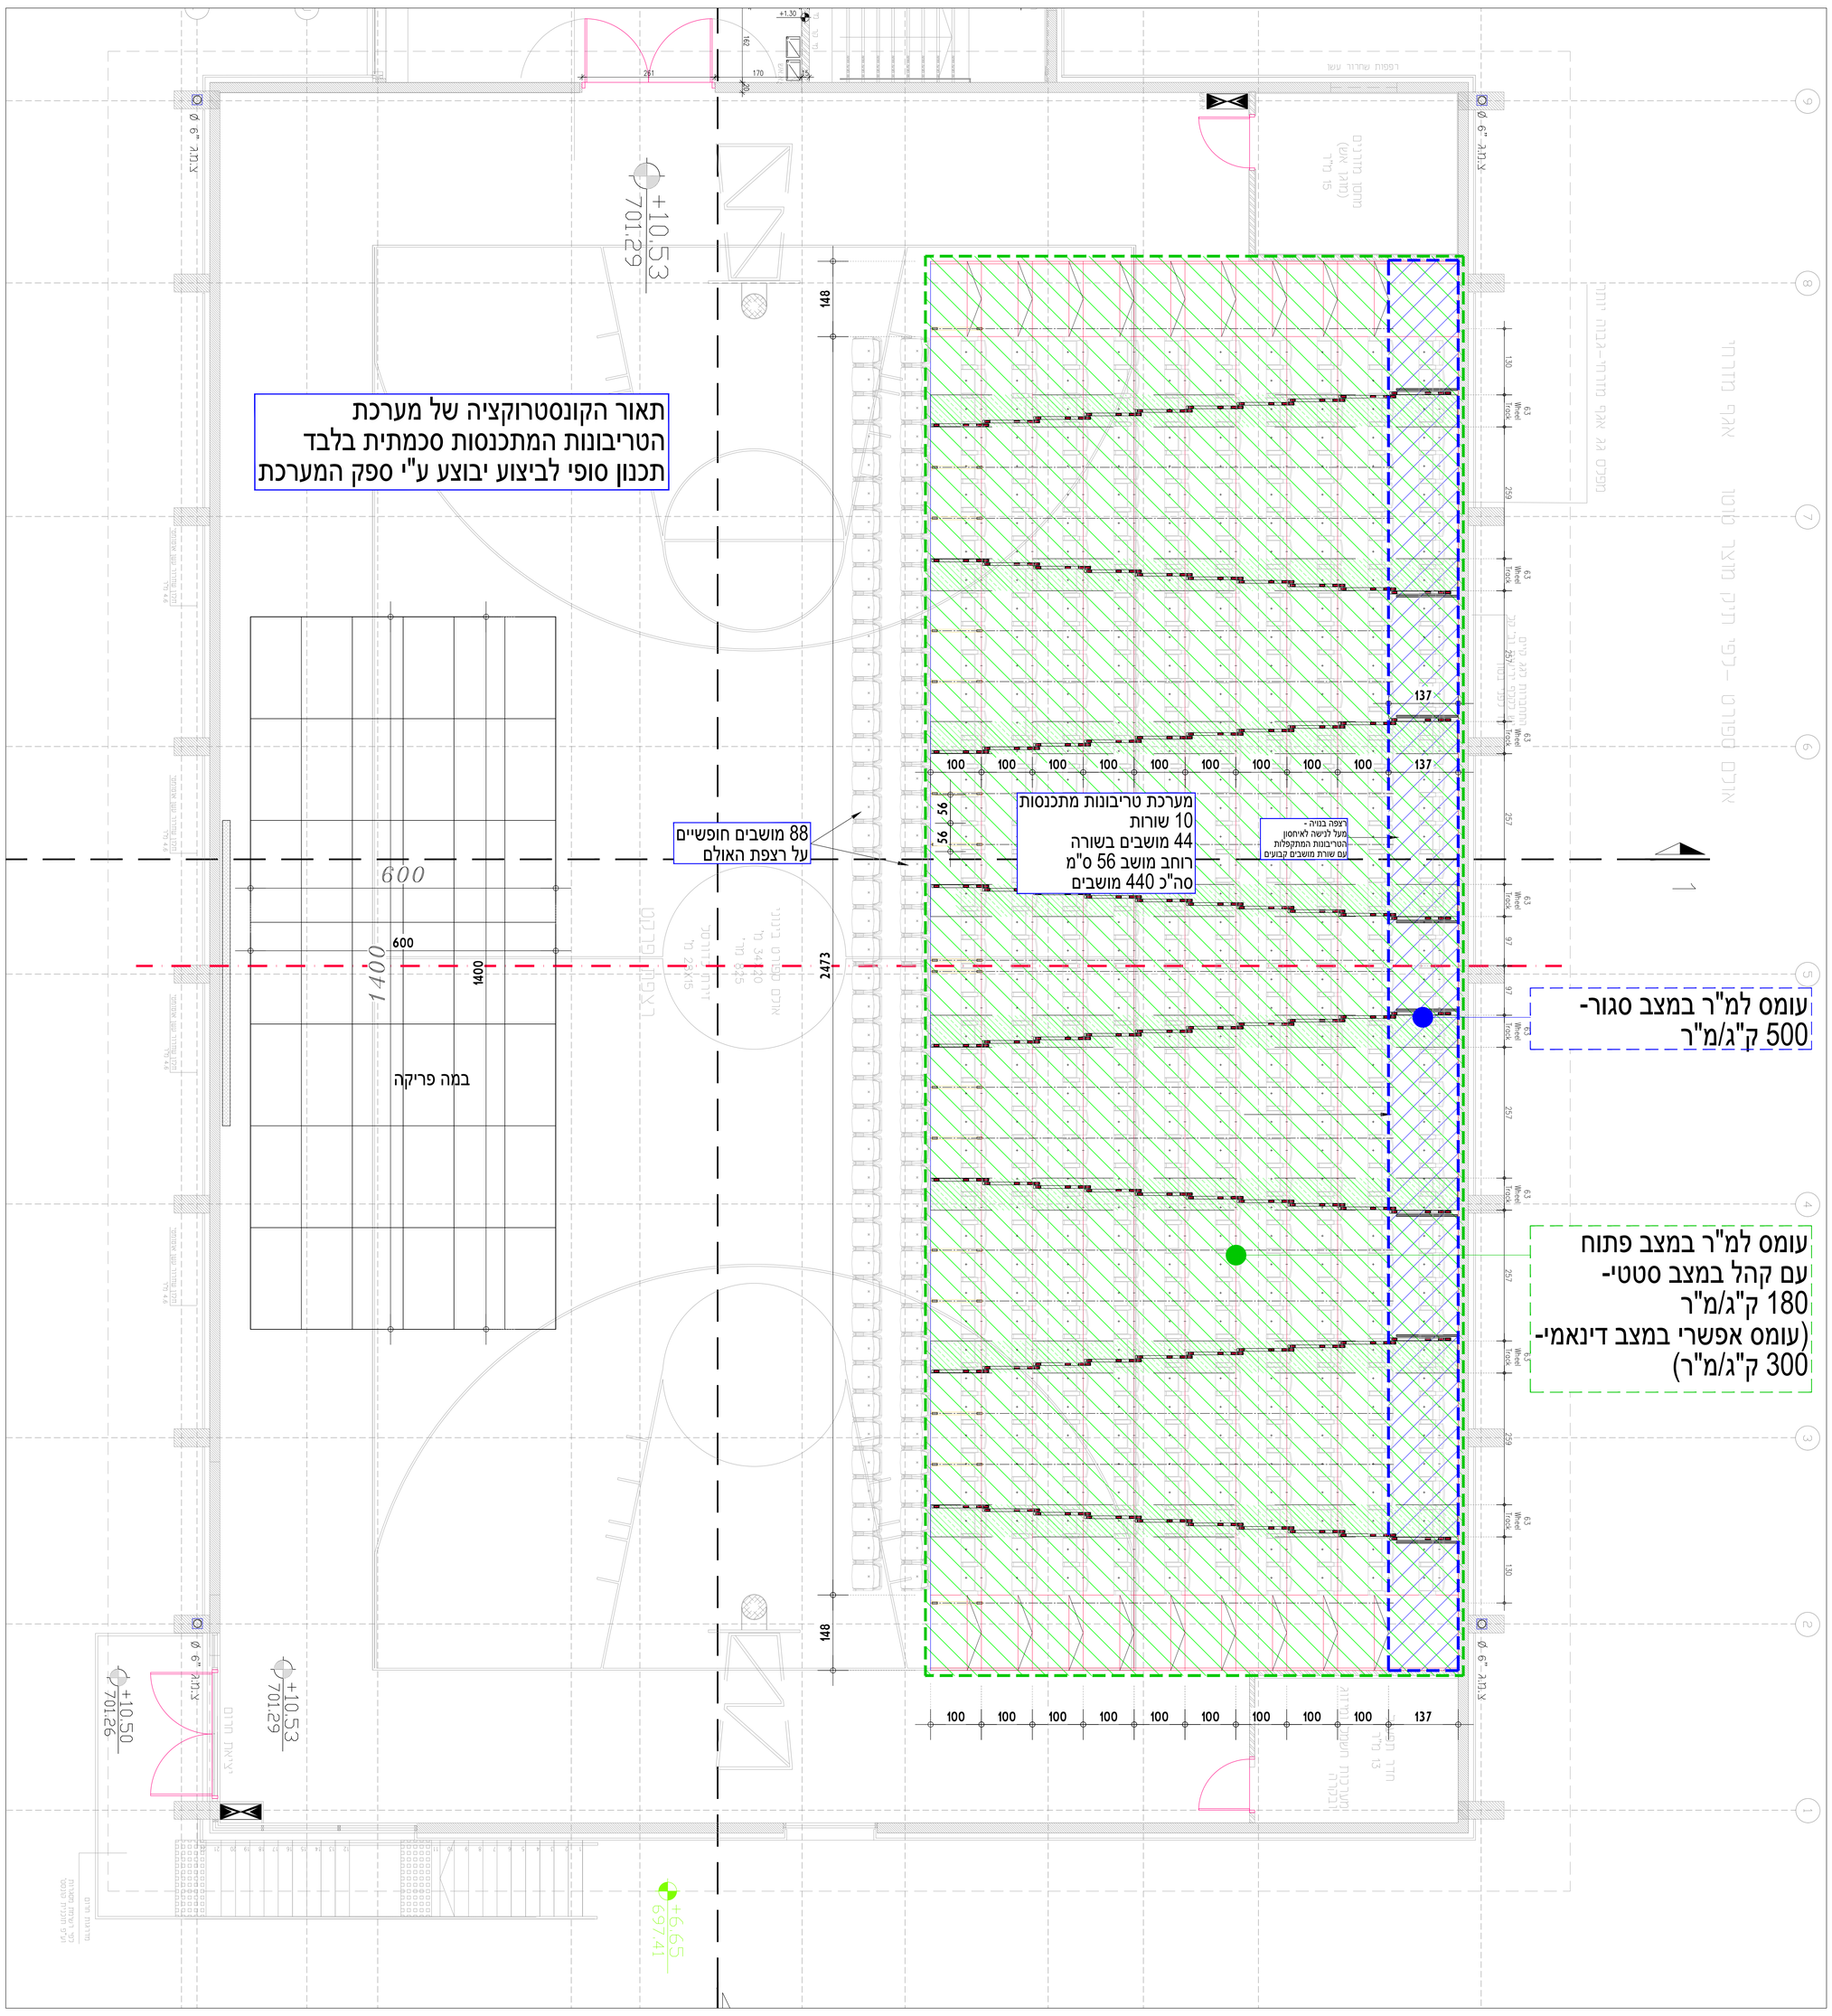

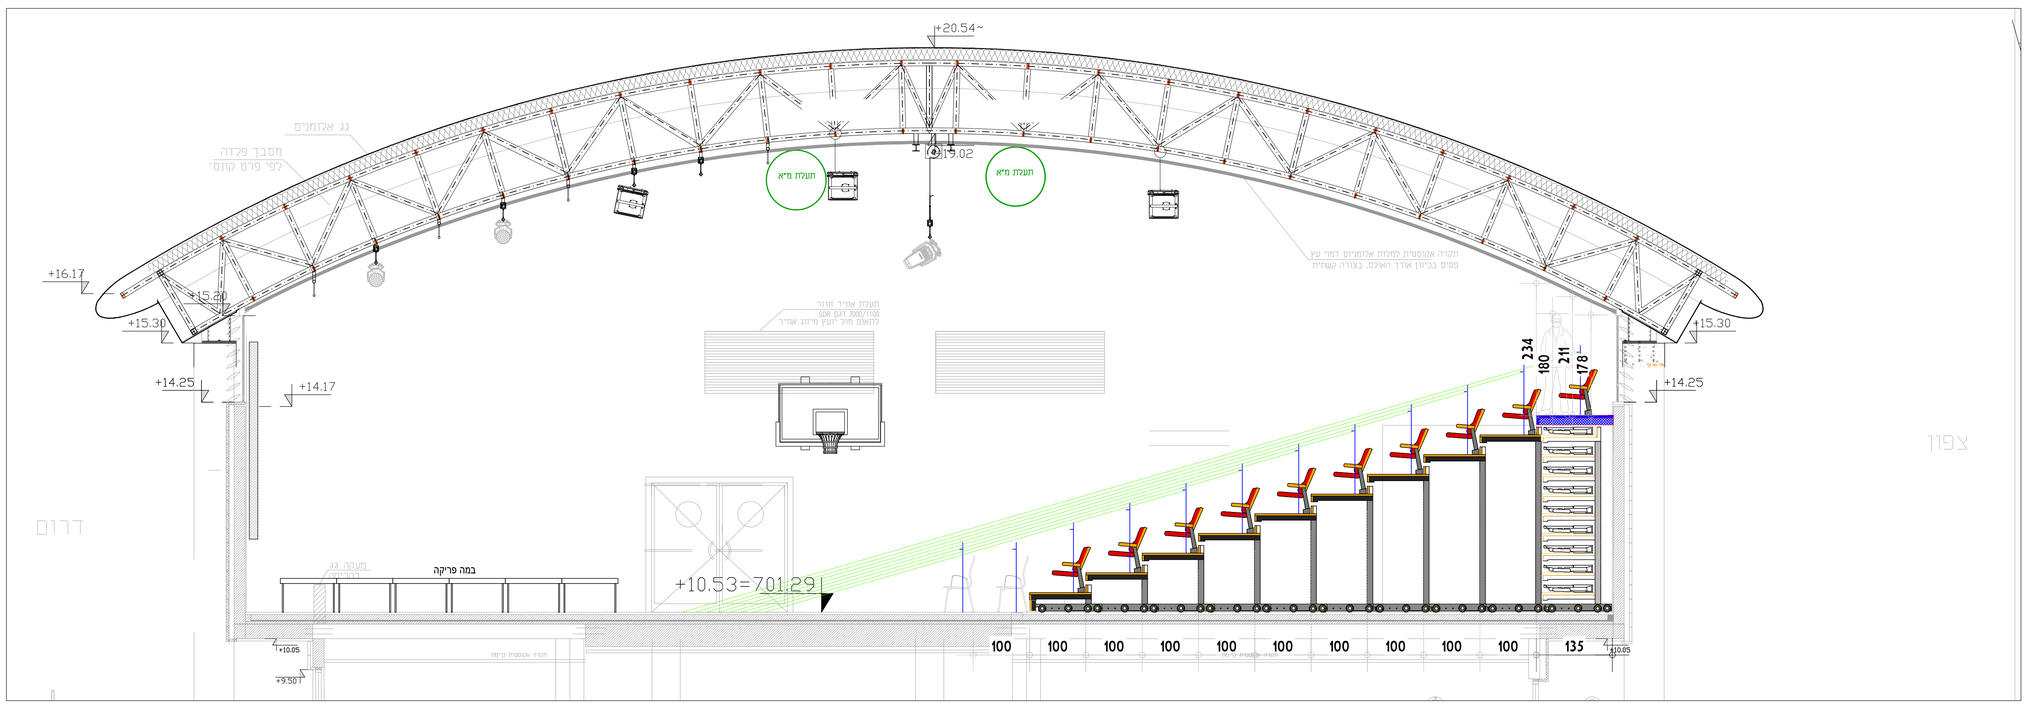

המבצע אחראי לבדיקת התכנית והמידות
להלאמתה במקום.
יש לדווח למתכנן על אי התאמה בטרם ביצוע.
אין לקבוע מידות עפ"י מדידה מהשרטוט.
התוכנית יצאה טרם תאום סופי מול הועצים

נושא התיכנון :
טריבונות ניידות
בי"ס אוהל חסיה
קרית יערים

אדריכלות:
אסדרבן סרג'יו-אדריכלים
רח' עמק רפאים 5/37 טל. 02-6230675/6
ירושלים פקס. 02- 6230677

ייעוץ אולם ומערכות במה

BRASLAVI ARCHITECTS
ברסלבי אדריכלים בע"מ מתכנני מבני תרבות ציבוריים ומערכות במה
BRASLAVI ARCHITECTS LTD. DESIGNERS OF PUBLIC CULTURE BUILDINGS & STAGE SYSTEMS
info@braslavi.co.il ✉ +972-(0)9-7455542 @ +972-(0)9-7455525 ☎
15 HARMON st. KARNEI SHOMRON 4494955 הרימון 15, קרני שומרון ת.ד 348

נושא הגיליון :
טריבונות מתקפלות
תכנית וחתך
מיקום עמודים-מצב פתוח

גיליון מס' :	ק.מ. :	
	1:50	לעיון
	מס' פרוייקט : 567	למכרז
01	תאריך : 30.02.26	לביצוע