מספר	שינויים	תאריך
1	צמצום מס' מושבים, למכרז	15.1.26
2	תכופה-שורות בעומק 100	26.1.26
3	440 מושבים בטריבונות	5.2.26

Fig. 1
עומס על הגלגלים – ללא קהל
(מבנה ללא קהל)

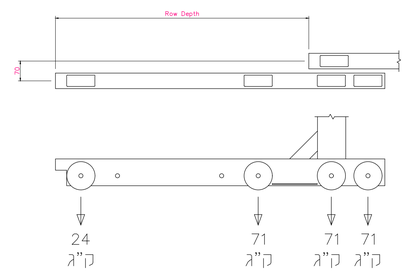

פרישת עומס לכל גלגל
בבסיס העמודים

Fig. 2
עומס על הגלגלים – סטטי
(עם קהל בישיבה קהל)

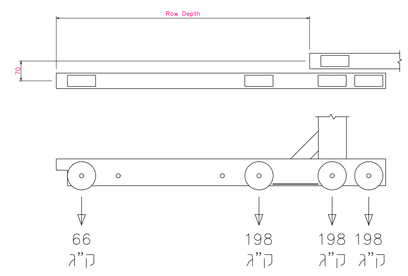

פרישת עומס לכל גלגל
בבסיס העמודים

Fig. 3
עומס על הגלגלים – חי
(עם קהל פעיל)

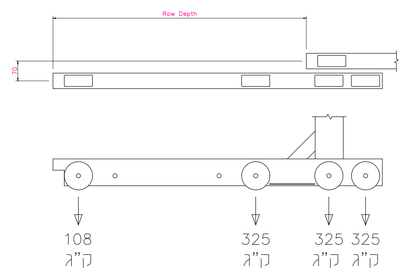

פרישת עומס לכל גלגל
בבסיס העמודים

מקבץ עמודים כולל–
גלגלי פוליאוריטן ברוחב 40 X ø100 X 4
הנושאים את העומס המקסמלי כמתואר בציורים 1–3

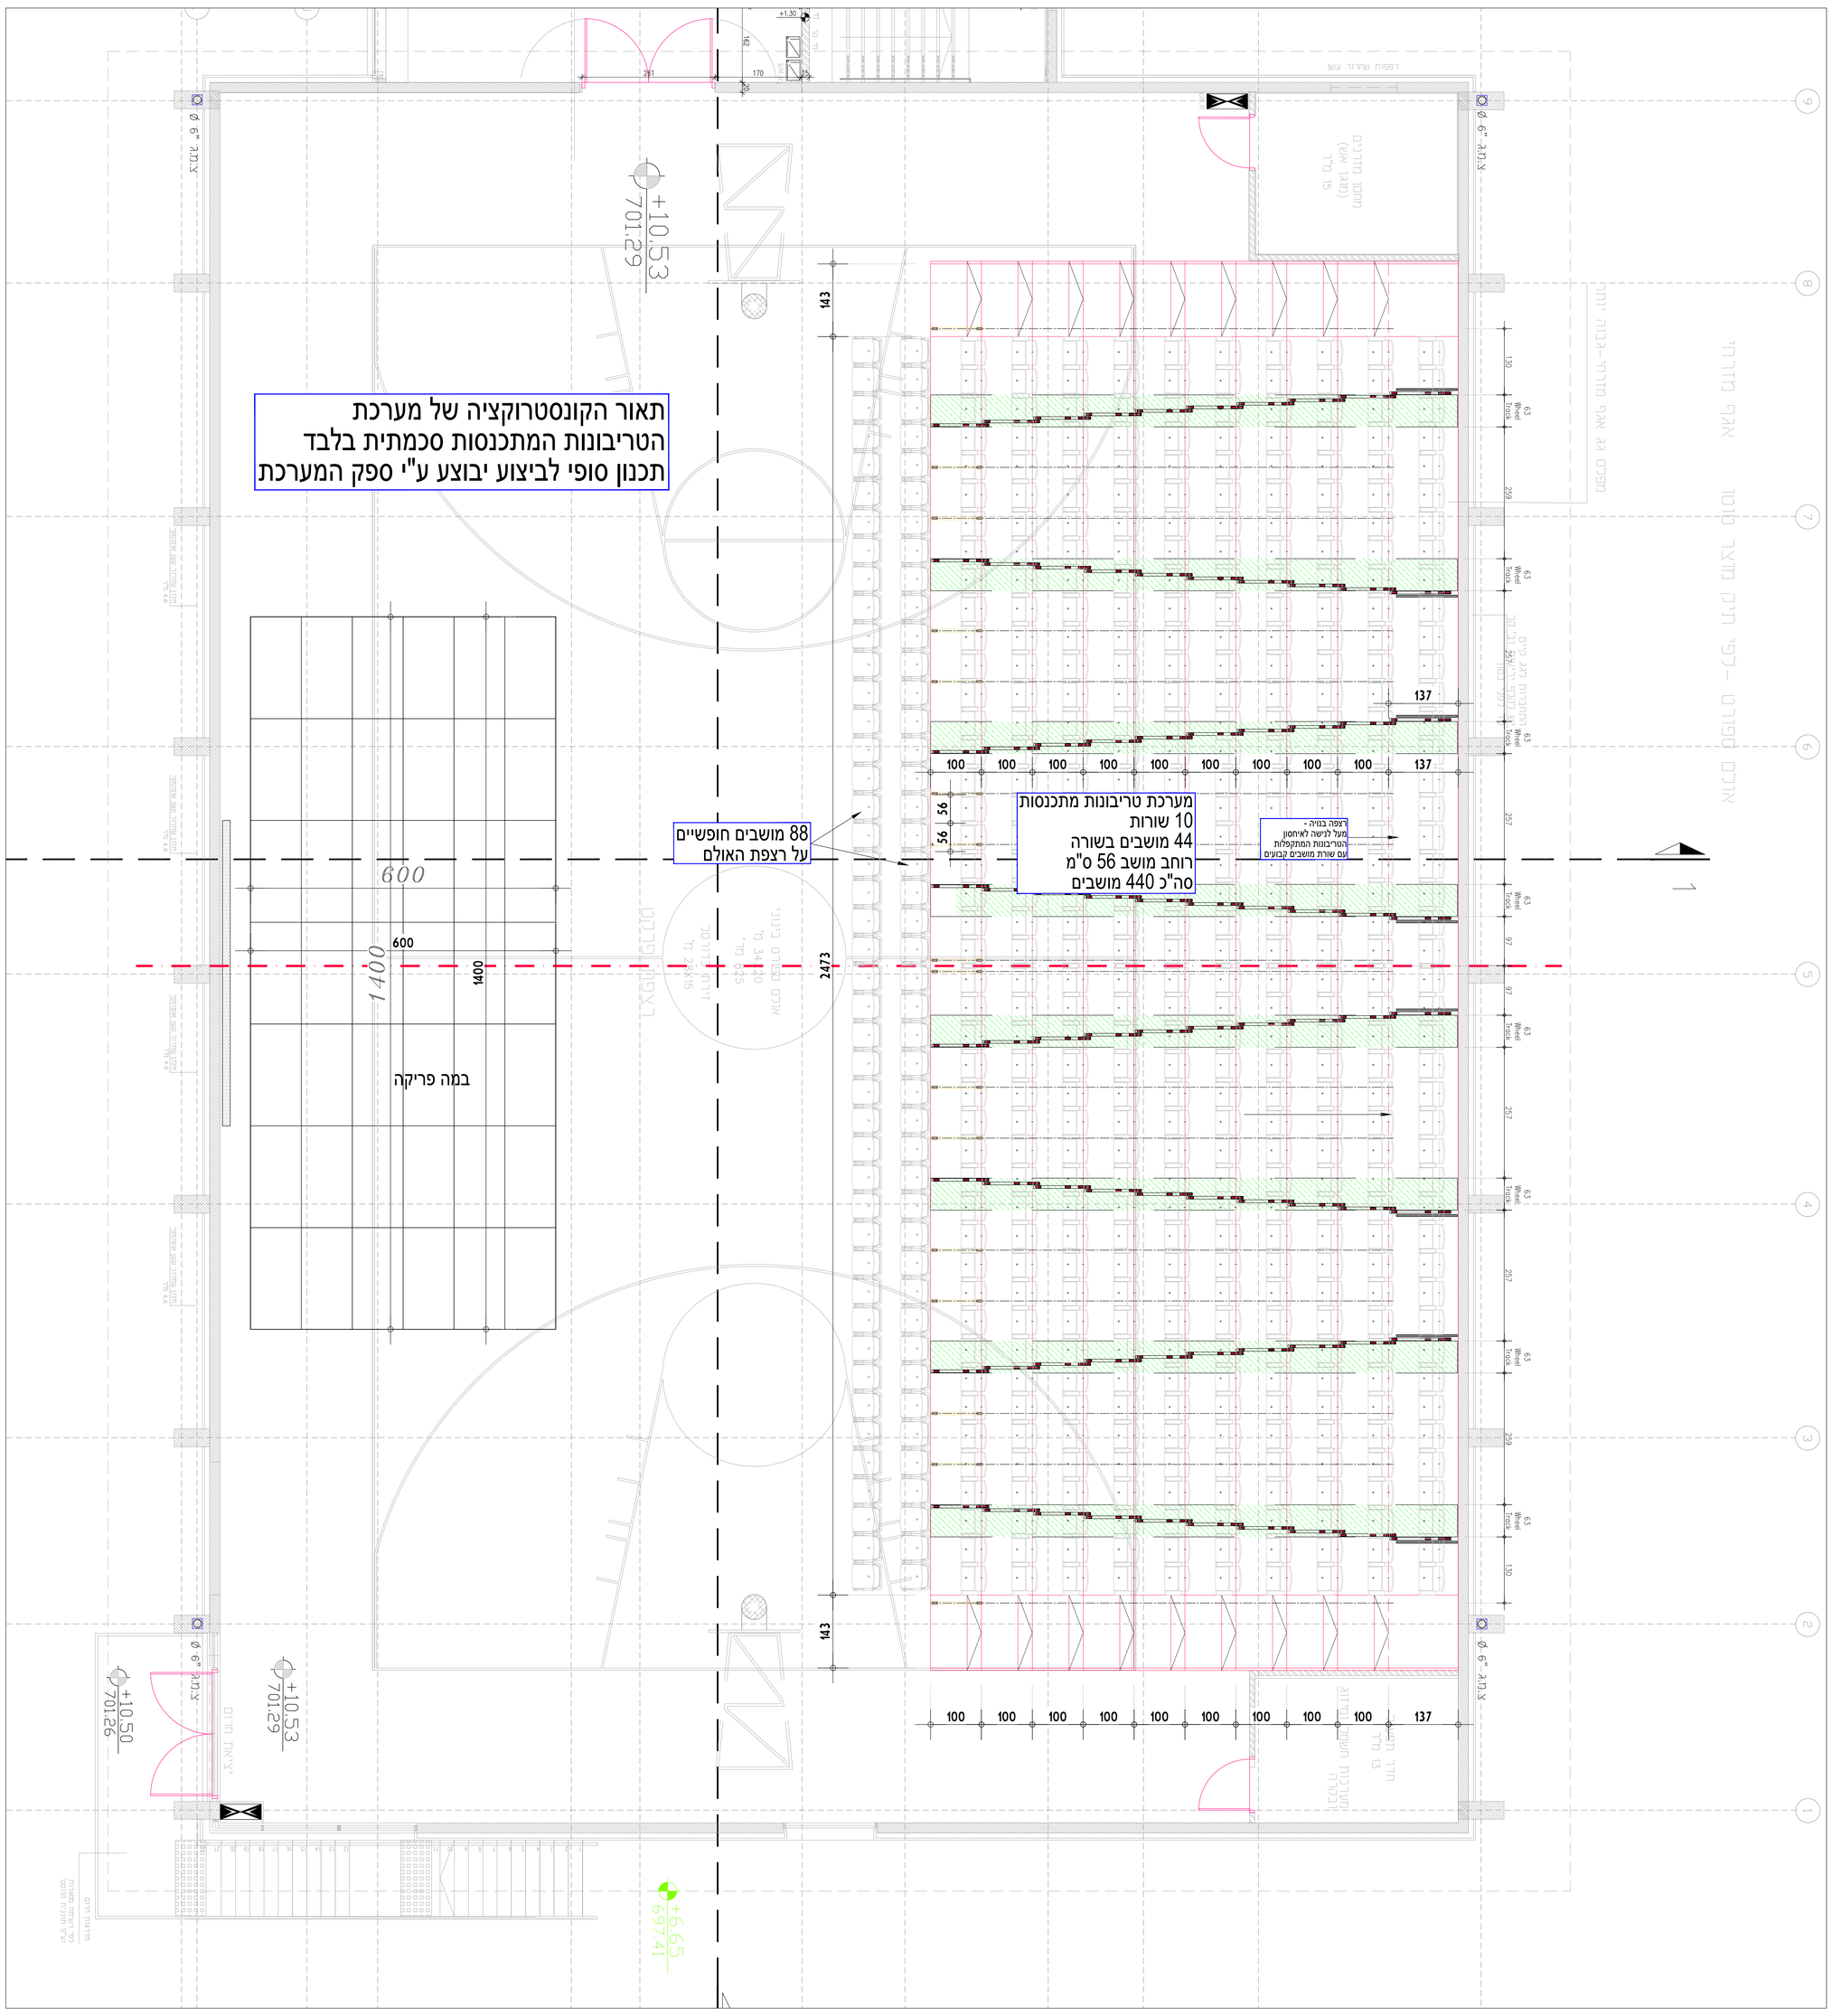

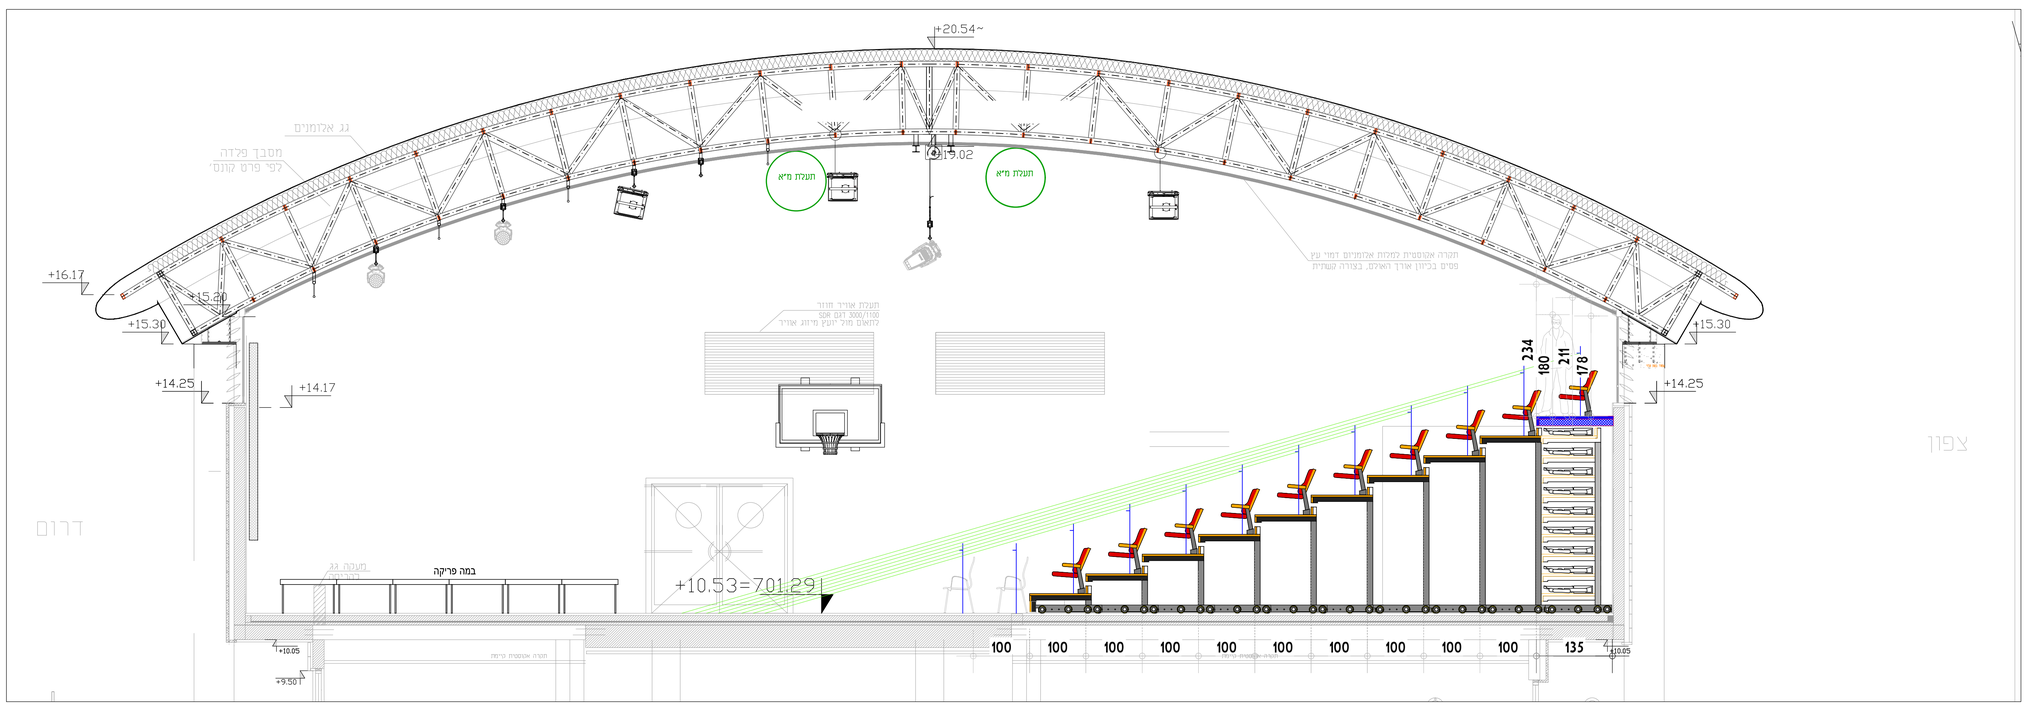

המבצע אחראי לבדיקת התכנית והמידות
להלאמתה במקום.
יש לדווח למתכנן על אי התאמה בטרם ביצוע.
אין לקבוע מידות עפ"י מדידה מהשרטוט.
התוכנית יצאה טרם תאום סופי מול הועצים

נושא התיכנון :
טריבונות ניידות
בי"ס אוהל חסיה
קרית יערים

אדריכלות:
אסדרבן סרג'יו–אדריכלים
רח' עמק רפאים 5/37 טל. 02-6230675/6
ירושלים פקס. 02- 6230677

ייעוץ אולם ומערכות במה

BRASLAVI ARCHITECTS
ברסלבי אדריכלים בע"מ מתכנני מבני תרבות ציבוריים ומערכות במה
BRASLAVI ARCHITECTS LTD. DESIGNERS OF PUBLIC CULTURE BUILDINGS & STAGE SYSTEMS
info@braslavi.co.il ✉ +972-(0)9-7455542 @ +972-(0)9-7455525 ☎
15 HARIMON st.,KARNEI SHOMRON 4494955 הרימון 15,קרני שומרון ת.ד 348

נושא הגיליון :
טריבונות מתקפלות
תכנית וחתך
מיקום עמודים–מצב פתוח

לעיון	1:50	ק.מ. :
למכרז	567	מס' פרוייקט :
לביצוע	05.02.26	תאריך :

גיליון מס' : 01